COMUNE
DI
NOCERA SUPERIORE
(PROVINCIA DI SALERNO)

P.I.V.A.
Architetto Vincenzo Sportiello

PROGETTISTA
Architetto Vincenzo Sportiello

LAVORI DI RIQUALIFICAZIONE E COMPLETAMENTO PER UFFICI COMUNALI LOCALE EX MATTATOIO SITO ALLA VIA LUIGI PETROSINO

PROGETTO ESECUTIVO

ditta L.P. Tecno Progetti Nocera Fabbricato A
ditta C.C. Tecno Progetti Nocera Fabbricato B
ditta A.F. Tecno-quattro di Lamma

SCALA 1:50 **Arch. 2.0**

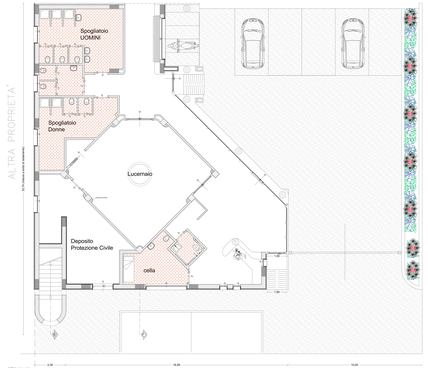

PIANTA PIANO TERRA
SCALA 1:50

NORD

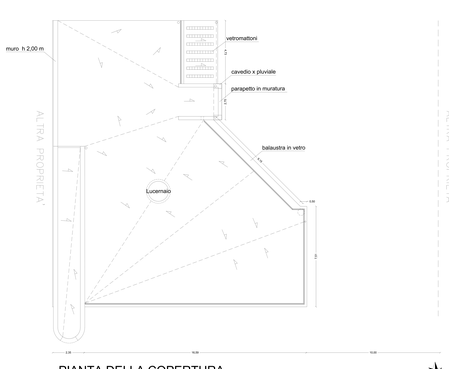

PIANTA DELLA COPERTURA
SCALA 1:50

NORD

SEZIONE
F

SEZIONE
B

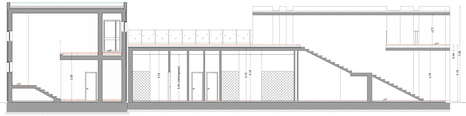

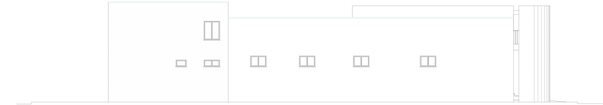

PROSPETTO EST
SCALA 1:50

PROSPETTO SUD
SCALA 1:50

PROSPETTO NORD
SCALA 1:50