COMUNE
DI
NOCERA SUPERIORE
(PROVINCIA DI SALERNO)

IL R.U.P.
Architetto Vincenzo Sportiello

PROGETTAZIONE
Architetto Pasquale Sorrentino

PROGETTO ESECUTIVO

LAVORI DI RIQUALIFICAZIONE E COMPLETAMENTO PER UFFICI COMUNALI LOCALE EX MATTATOIO SITO ALLA VIA LUIGI PETROSINO

ARCH.1.0 Pianta - Prospetti -Sezioni Fabbricato A
ARCH.2.0 Pianta - Prospetti -Sezioni Fabbricato B
ARCH.3.0 Pianta - Prospetti -Sezioni Corte
ARCH.4.0 Pianta quadro di unione

SCALA 1:50 | **Arch. 4.0**

PIANTA PIANO TERRA
SCALA 1:50

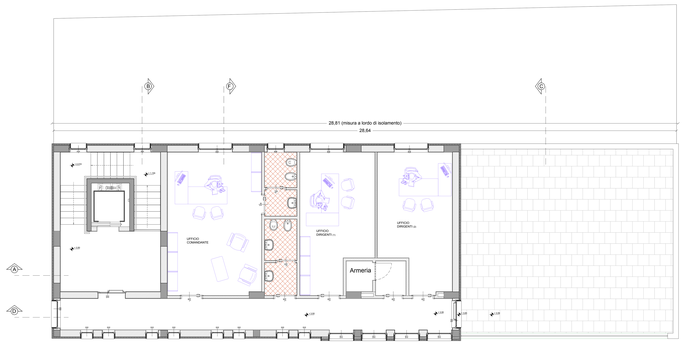

PIANTA PIANO PRIMO
SCALA 1:50

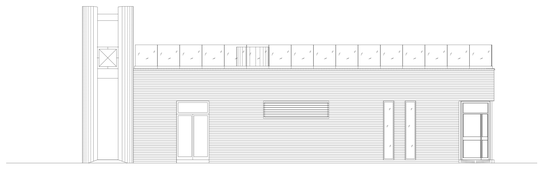

PROSPETTO NORD
SCALA 1:50

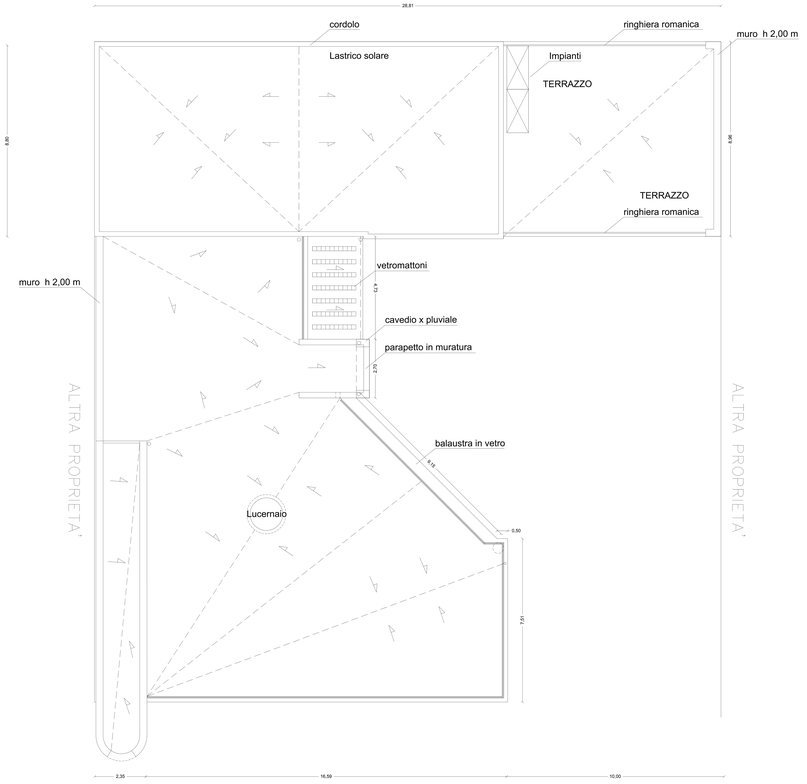

PIANTA DELLE COPERTURE
SCALA 1:50