COMUNE
DI
NOCERA SUPERIORE
(PROVINCIA DI SALERNO)

IL R.U.P.
Architetto Vincenzo Sportiello

PROGETTAZIONE
Architetto Pasquale Sorrentino
VIA T.B.LOMBARDI N°51
e-mail: architettosorrentino@virgilio.it

PROGETTO ESECUTIVO

LAVORI DI RIQUALIFICAZIONE E COMPLETAMENTO PER UFFICI COMUNALI LOCALE EX MATTATOIO SITO ALLA VIA LUIGI PETROSINO

ARCH.0.0 Piante - Prospetti -Sezioni
STATO DI FATTO

SCALA 1:50

Arch. 0.0

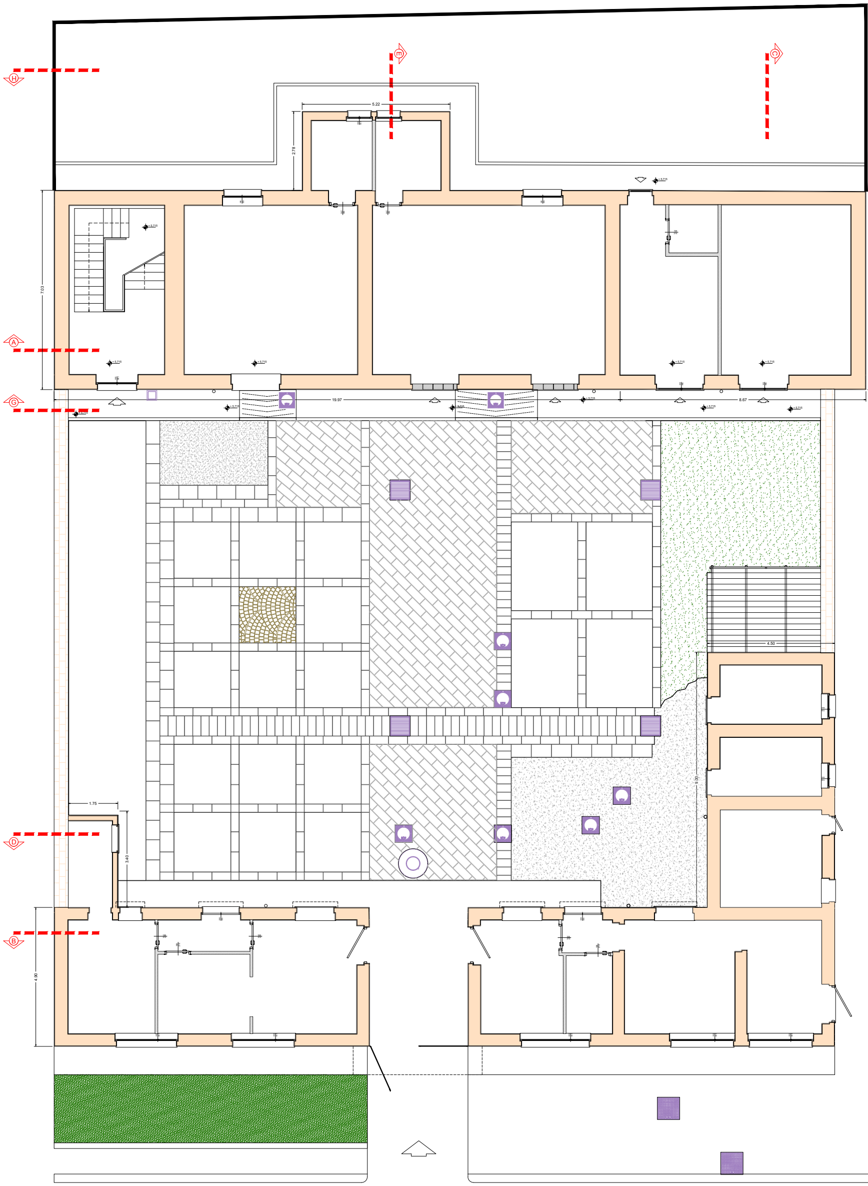
H
E
C
A
G
D
B
5.22
2.78
7.03
+5.715
19.97
8.67
4.50
1.75
3.40
4.90

PIANTA PIANO TERRA
SCALA 1:50

NORD

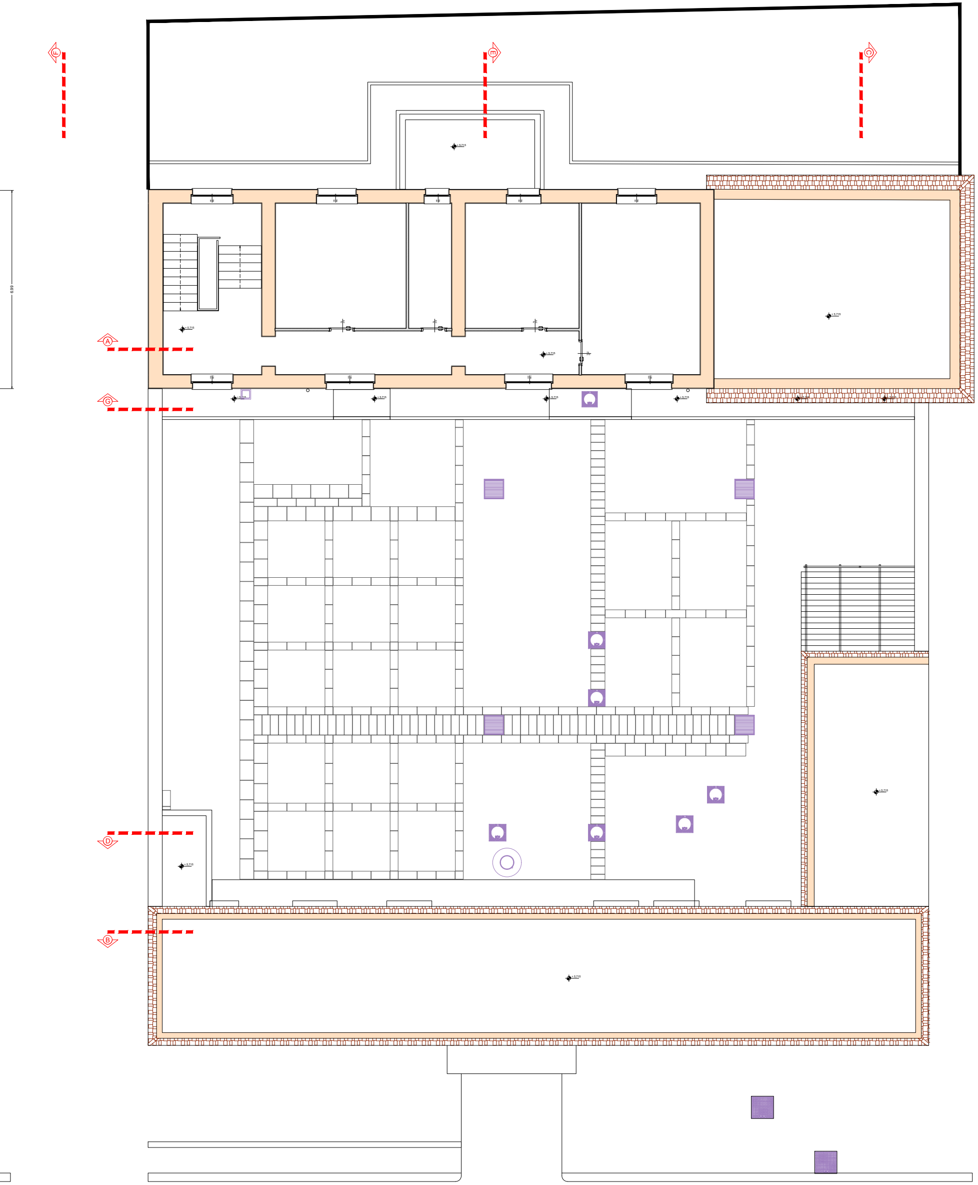

PIANTA PIANO PRIMO

SCALA 1:50

NORD

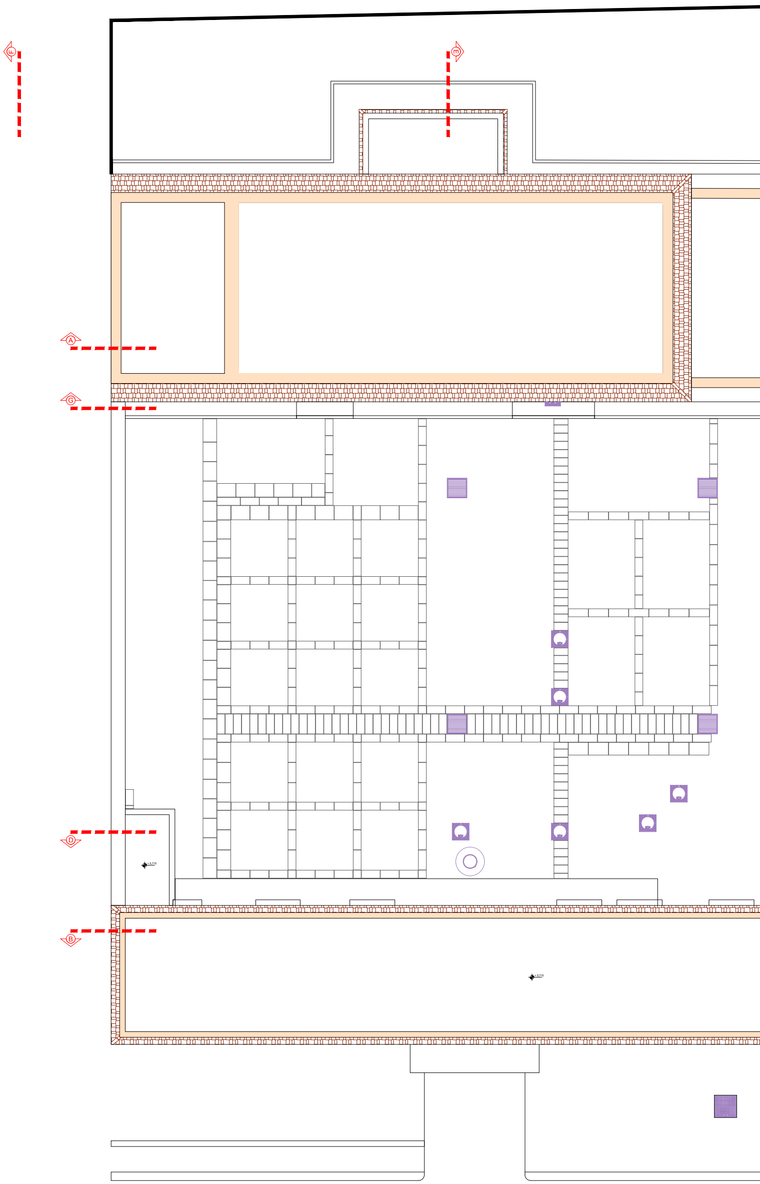

PIANTA PIANO COPERTURA

SCALA 1:50

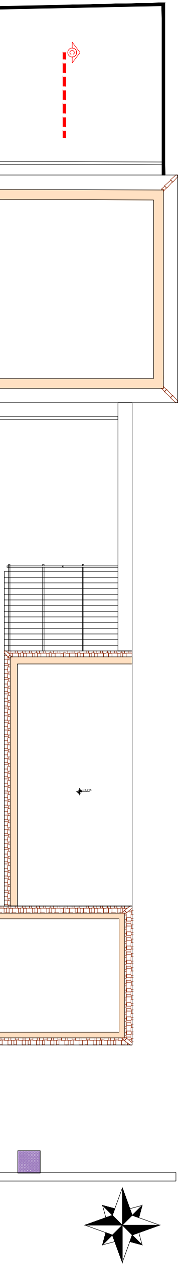
C
F
+ 5,715
NORD

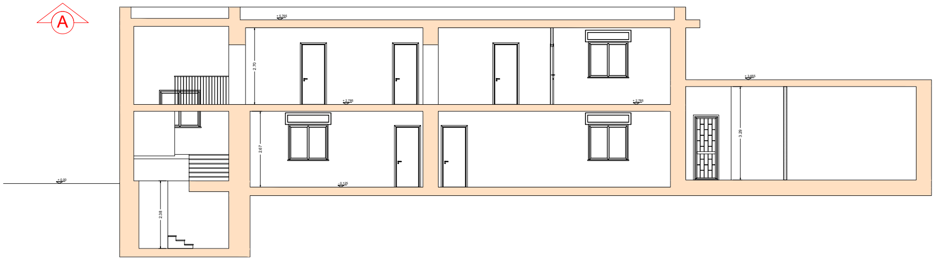
A
+ 5,765
2.70
+ 2,785
+ 2,785
2.67
- 0,125
2.38
+ 0,00
+ 3,655
3.20

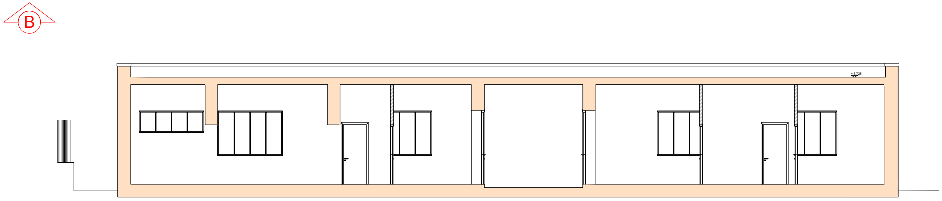

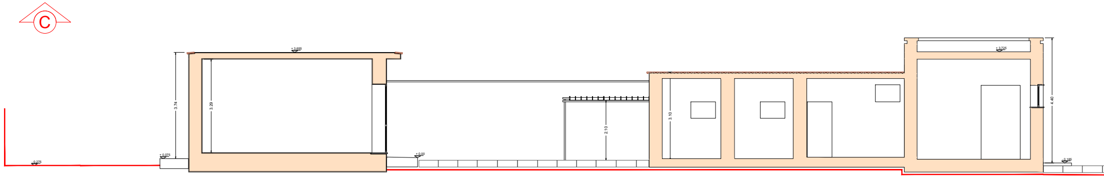
C
+ 3,655
3.74
3.29
- 0,275
+ 0,075
+ 0,00
2.10
3.10
+ 3,725
4.40
- 0,185

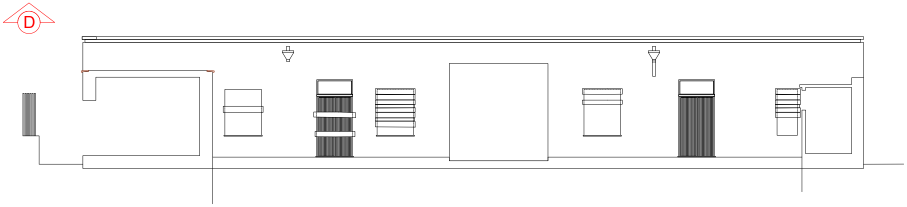

E

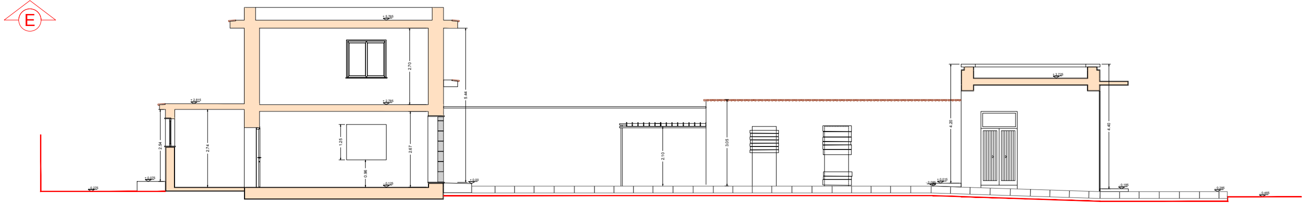

+ 5.785
2.70
5.44
+ 2.815
+ 2.785
2.54
2.74
1.25
2.67
0.96
+ 0.075
- 0.275
- 0.125
+ 0.00
2.10
3.05
+ 3.725
4.20
4.40
- 0.085
+ 0.015
- 0.185
- 0.285
- 0.465

F

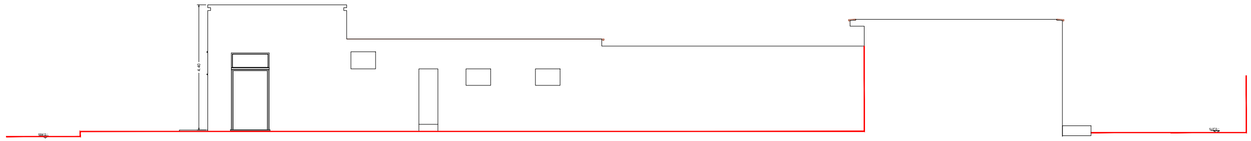

4.40
- 0.485
- 0.275

G

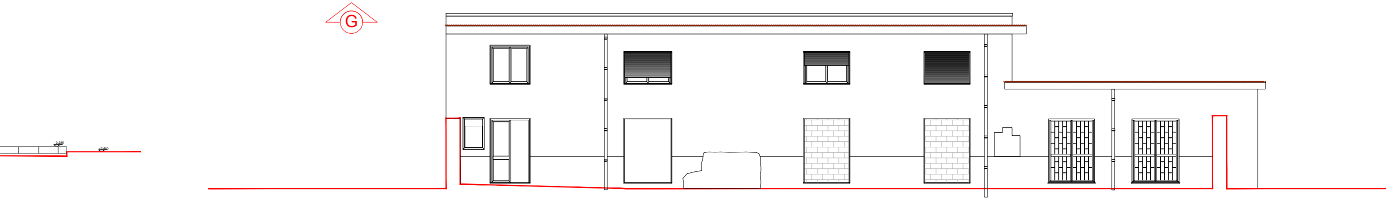

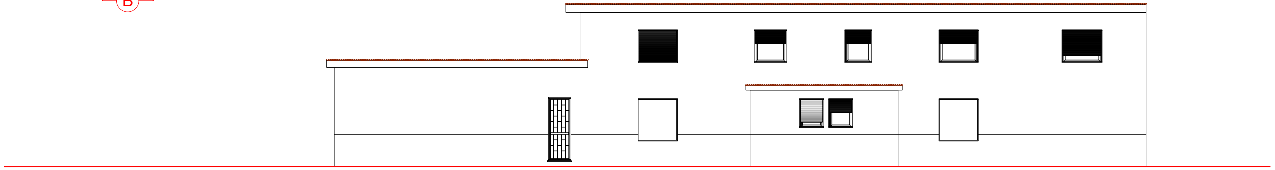B