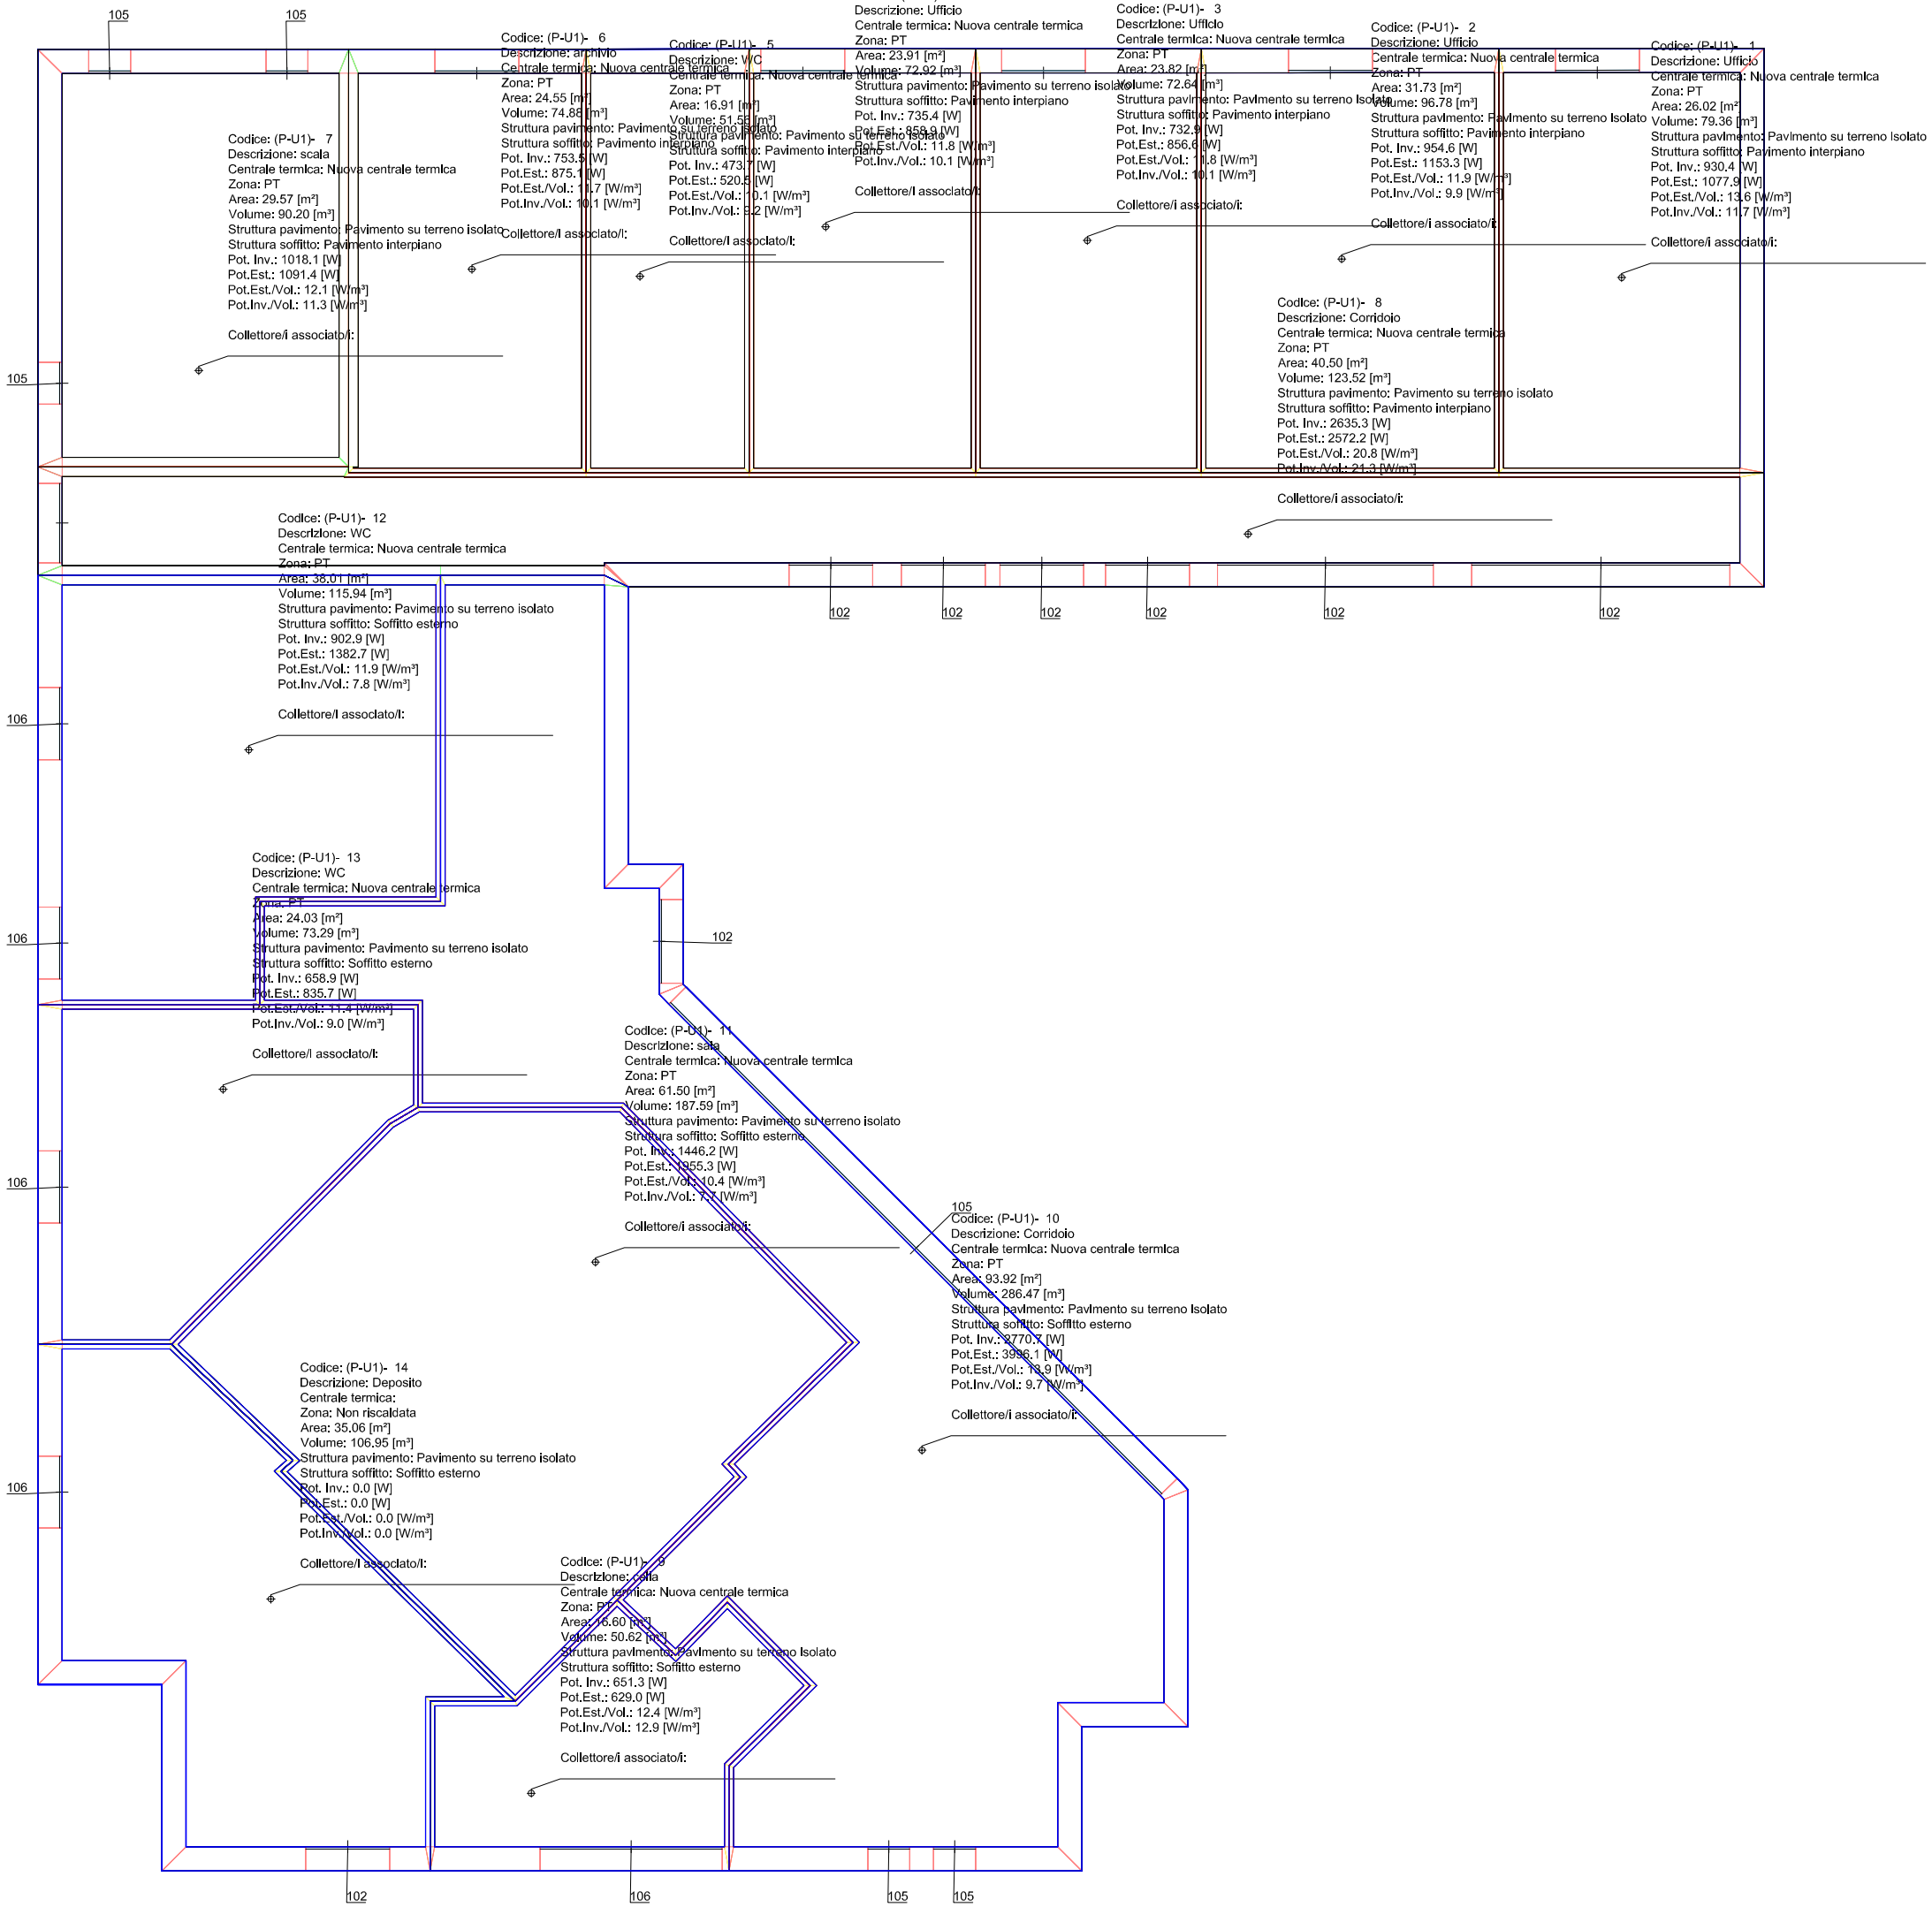
105
105
Codice: (P-U1)- 6
Descrizione: archivio
Centrale termica: Nuova centrale termica
Zona: PT
Area: 24.55 [m²]
Volume: 74.88 [m³]
Struttura pavimento: Pavimento su terreno isolato
Struttura soffitto: Pavimento interpiano
Pot. Inv.: 753.5 [W]
Pot.Est.: 875.1 [W]
Pot.Est./Vol.: 11.7 [W/m³]
Pot.Inv./Vol.: 10.1 [W/m³]
Collettore/i associato/i:
Codice: (P-U1)- 5
Descrizione: WC
Centrale termica: Nuova centrale termica
Zona: PT
Area: 16.91 [m²]
Volume: 51.55 [m³]
Struttura pavimento: Pavimento su terreno isolato
Struttura soffitto: Pavimento interpiano
Pot. Inv.: 473.7 [W]
Pot.Est.: 520.5 [W]
Pot.Est./Vol.: 10.1 [W/m³]
Pot.Inv./Vol.: 9.2 [W/m³]
Collettore/i associato/i:
Codice: (P-U1)- 4
Descrizione: Ufficio
Centrale termica: Nuova centrale termica
Zona: PT
Area: 23.91 [m²]
Volume: 72.92 [m³]
Struttura pavimento: Pavimento su terreno isolato
Struttura soffitto: Pavimento interpiano
Pot. Inv.: 735.4 [W]
Pot.Est.: 858.9 [W]
Pot.Est./Vol.: 11.8 [W/m³]
Pot.Inv./Vol.: 10.1 [W/m³]
Collettore/i associato/i:
Codice: (P-U1)- 3
Descrizione: Ufficio
Centrale termica: Nuova centrale termica
Zona: PT
Area: 23.82 [m²]
Volume: 72.64 [m³]
Struttura pavimento: Pavimento su terreno isolato
Struttura soffitto: Pavimento interpiano
Pot. Inv.: 732.9 [W]
Pot.Est.: 856.6 [W]
Pot.Est./Vol.: 11.8 [W/m³]
Pot.Inv./Vol.: 10.1 [W/m³]
Collettore/i associato/i:
Codice: (P-U1)- 2
Descrizione: Ufficio
Centrale termica: Nuova centrale termica
Zona: PT
Area: 31.73 [m²]
Volume: 96.78 [m³]
Struttura pavimento: Pavimento su terreno isolato
Struttura soffitto: Pavimento interpiano
Pot. Inv.: 954.6 [W]
Pot.Est.: 1153.3 [W]
Pot.Est./Vol.: 11.9 [W/m³]
Pot.Inv./Vol.: 9.9 [W/m³]
Collettore/i associato/i:
Codice: (P-U1)- 1
Descrizione: Ufficio
Centrale termica: Nuova centrale termica
Zona: PT
Area: 26.02 [m²]
Volume: 79.36 [m³]
Struttura pavimento: Pavimento su terreno isolato
Struttura soffitto: Pavimento interpiano
Pot. Inv.: 930.4 [W]
Pot.Est.: 1077.9 [W]
Pot.Est./Vol.: 13.6 [W/m³]
Pot.Inv./Vol.: 11.7 [W/m³]
Collettore/i associato/i:
Codice: (P-U1)- 7
Descrizione: scala
Centrale termica: Nuova centrale termica
Zona: PT
Area: 29.57 [m²]
Volume: 90.20 [m³]
Struttura pavimento: Pavimento su terreno isolato
Struttura soffitto: Pavimento interpiano
Pot. Inv.: 1018.1 [W]
Pot.Est.: 1091.4 [W]
Pot.Est./Vol.: 12.1 [W/m³]
Pot.Inv./Vol.: 11.3 [W/m³]
Collettore/i associato/i:
Codice: (P-U1)- 8
Descrizione: Corridoio
Centrale termica: Nuova centrale termica
Zona: PT
Area: 40.50 [m²]
Volume: 123.52 [m³]
Struttura pavimento: Pavimento su terreno isolato
Struttura soffitto: Pavimento interpiano
Pot. Inv.: 2635.3 [W]
Pot.Est.: 2572.2 [W]
Pot.Est./Vol.: 20.8 [W/m³]
Pot.Inv./Vol.: 21.3 [W/m³]
Collettore/i associato/i:
105
Codice: (P-U1)- 12
Descrizione: WC
Centrale termica: Nuova centrale termica
Zona: PT
Area: 38.01 [m²]
Volume: 115.94 [m³]
Struttura pavimento: Pavimento su terreno isolato
Struttura soffitto: Soffitto esterno
Pot. Inv.: 902.9 [W]
Pot.Est.: 1382.7 [W]
Pot.Est./Vol.: 11.9 [W/m³]
Pot.Inv./Vol.: 7.8 [W/m³]
Collettore/i associato/i:
102
102
102
102
102
102
106
Codice: (P-U1)- 13
Descrizione: WC
Centrale termica: Nuova centrale termica
Zona: PT
Area: 24.03 [m²]
Volume: 73.29 [m³]
Struttura pavimento: Pavimento su terreno isolato
Struttura soffitto: Soffitto esterno
Pot. Inv.: 658.9 [W]
Pot.Est.: 835.7 [W]
Pot.Est./Vol.: 11.4 [W/m³]
Pot.Inv./Vol.: 9.0 [W/m³]
Collettore/i associato/i:
102
106
Codice: (P-U1)- 11
Descrizione: sala
Centrale termica: Nuova centrale termica
Zona: PT
Area: 61.50 [m²]
Volume: 187.59 [m³]
Struttura pavimento: Pavimento su terreno isolato
Struttura soffitto: Soffitto esterno
Pot. Inv.: 1446.2 [W]
Pot.Est.: 1855.3 [W]
Pot.Est./Vol.: 10.4 [W/m³]
Pot.Inv./Vol.: 7.7 [W/m³]
Collettore/i associato/i:
105
Codice: (P-U1)- 10
Descrizione: Corridoio
Centrale termica: Nuova centrale termica
Zona: PT
Area: 93.92 [m²]
Volume: 286.47 [m³]
Struttura pavimento: Pavimento su terreno isolato
Struttura soffitto: Soffitto esterno
Pot. Inv.: 2770.7 [W]
Pot.Est.: 3998.1 [W]
Pot.Est./Vol.: 13.9 [W/m³]
Pot.Inv./Vol.: 9.7 [W/m³]
Collettore/i associato/i:
106
106
Codice: (P-U1)- 14
Descrizione: Deposito
Centrale termica:
Zona: Non riscaldata
Area: 35.06 [m²]
Volume: 106.95 [m³]
Struttura pavimento: Pavimento su terreno isolato
Struttura soffitto: Soffitto esterno
Pot. Inv.: 0.0 [W]
Pot.Est.: 0.0 [W]
Pot.Est./Vol.: 0.0 [W/m³]
Pot.Inv./Vol.: 0.0 [W/m³]
Collettore/i associato/i:
Codice: (P-U1)- 9
Descrizione: sala
Centrale termica: Nuova centrale termica
Zona: PT
Area: 16.60 [m²]
Volume: 50.62 [m³]
Struttura pavimento: Pavimento su terreno isolato
Struttura soffitto: Soffitto esterno
Pot. Inv.: 651.3 [W]
Pot.Est.: 629.0 [W]
Pot.Est./Vol.: 12.4 [W/m³]
Pot.Inv./Vol.: 12.9 [W/m³]
Collettore/i associato/i:
102
106
105
105