Utenza: QUADRO QEG

QUADRO GENERALE
PIANO TERRA

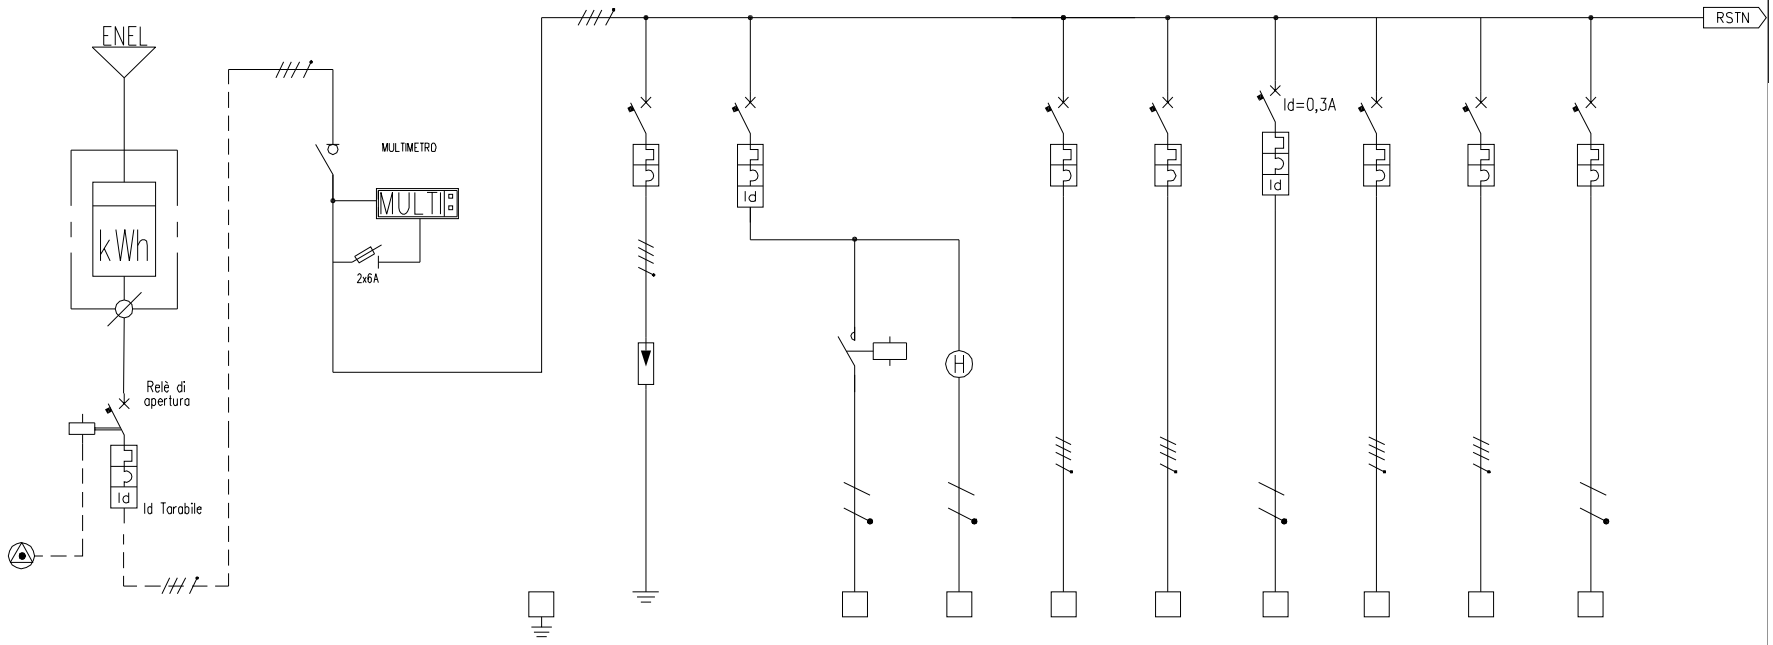

DENOMINAZIONE			INTERRUTTORE GENERALE		INTERRUTTORE GENERALE	MULTIMETRO	CONDUTTORE DI TERRA	SCARICATORE SOVRATENS.	ILLUMINAZIONE ESTERNA	AUTOMATISMO CONTATTORE	AUTOMATISMO INTERRUTTORE	QUADRO PIANO PRIMO	QUADRO SALA CONFER.	ASCENSORE	POMPA DI CALORE UFF.	POMPA DI CALORE SALA	CENTRALINO TV	
UTENZA	TIPO		A VALLE DEL		QGEN.						ORARIO	ORDINARIA	ORDINARIA			CALORE AULA		
	SIGLA		CONTATORE															
POTENZA TOTALE	kW								0.300	0.300				3.00				
FATTORE DI CONTEMPORANEITA'									1	1				1				
POTENZA ASSORBITA	kW								0.300	0.300				3.00				
CORRENTE ASSORBITA	A																	
INTERRUTTORE O SEZIONATORE	TIPO		NSX160 E		NSX160 E	STI		C120N	iC60a	iCT Na		iC60 N	iC60 N	iC60 N	iC60 N	iC60 N	iC60a	
	POLI x PORTATA		4 x 100A		4 x 80A			4 x 80A	2 x 16A	AC7a		4 x 40A	4 x 40A	2 x 40A	4 x 40A	4 x 40A	2 x 16A	
FUSIBILI	TIPO		Vigi ME						Vigi 0,03					Vigi 0,03				
	TARATURA	A	Id=0,3A															
CONTATTORE	TIPO																	
	Portata	kW																
RELE' TERMICO	TIPO		A					C	AC			C	C	AC	C	C	C	
	TARATURA	A	16KA		10KA			10KA	6KA			6KA	6KA	6KA	6KA	6KA		
LINEA DI POTENZA	TIPO CAVO		FG160R16				FG160R16		FG160R16			FG160R16	FG160R16	FG160R16	FG160R16	FG160R16	FS17	
	FORMAZIONE		4x35mmq				35GV		3 x 4mmq			5 x 10mmq	5 x 10mmq	3 x 6mmq	5 x 10mmq	5 x 10mmq	2 x 2,5mmq	
	LUNGHEZZA	m						1	60			40	40	50	50	50	50	
	CADUTA DI TENSIONE	%																
	IMPEDENZA DI GUASTO																	
	Icc FASE-TERRA																	
	Icc TRIFASE																	
NUMERAZIONE MORSETTIERA																		

REV.	DATA	OGGETTO MODIFICA	FIRMA

IMPIANTO: EX MATTATOIO – NOCERA SUPERIORE –

STUDIO TECNICO ING. ANTONIO COSTABILE
VIA DEL FOSSO 1 – 84085 MERCATO SAN SEVERINO

TITOLO: SCHEMA ELETTRICO UNIFILARE DI DISTRIBUZIONE

SCHEMA : QEG– SEZIONE ORD. SCHEMI

RIF. CLIENTE

DISEGNATORE

FIRMA

N. DIS.
N. ARCH.
DATA
SCALA

FOGLIO PAG_01 SEGUE
TOT. FOGLI

You created this PDF from an application that is not licensed to print to novaPDF printer (http://www.novapdf.com)