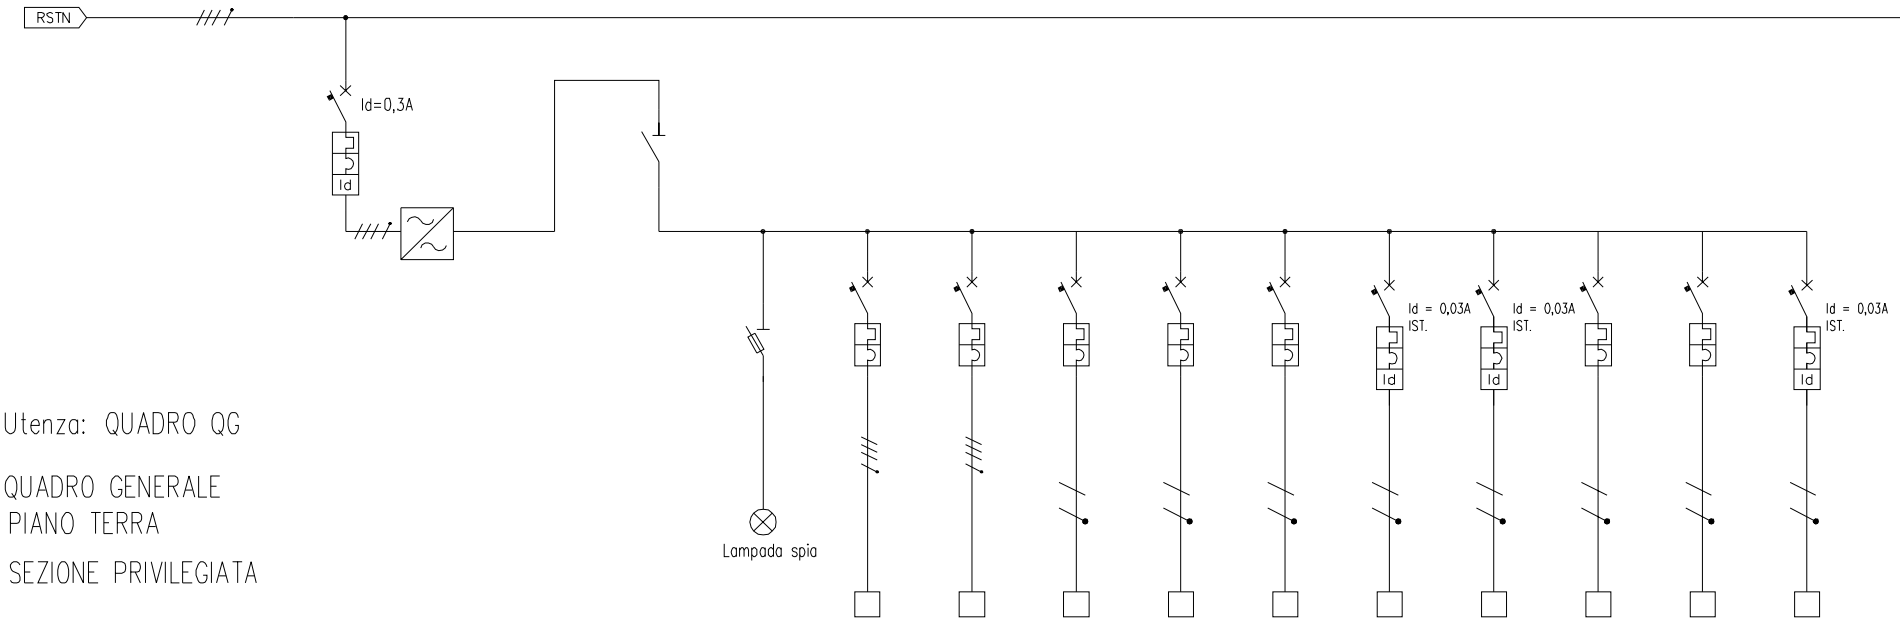

Utenza: QUADRO QG

QUADRO GENERALE
PIANO TERRA

SEZIONE PRIVILEGIATA

DENOMINAZIONE		SEZ. PRIV. DA UPS	UPS		SEZIONATORE		QUADRO PIANO PRIMO	QUADRO AUDITORIUM	IMPIANTO CITOTELEFON.	CENTRALE ANTINTRUS.	ALIMENTAZ. LINEA BUS	LNEA "1" FM UFFIC PT	LNEA "2" FM UFFIC PT	VIDEO CONTROLLO	RISERVA	RISERVA		
UTENZA	TIPO						PRIVILEGIATA	PRIVILEGIATA	PRIVILEGIATA			PRIVILEGIATA	PRIVILEGIATA					
	SIGLA																	
POTENZA TOTALE kW			20KVA															
FATTORE DI CONTEMPORANEITA'																		
POTENZA ASSORBITA kW																		
CORRENTE ASSORBITA A																		
INTERRUTTORE O SEZIONATORE	TIPO	iC60 N			iSW		iC60 a	iC60 a	iC60 a	iC60 a	iC60 a	iC60 a	iC60 a	iC60 a	iC60 a	iC60 a		
	POLI x PORTATA	4 x 40A			4 x 63A		4 x 40A	4 x 40A	2 x 16A	2 x 16A	2 x 6A	2 x 25A	2 x 25A	2 x 16A	2 x 16A	2 x 25A		
FUSIBILI	TIPO	Vigi										Vigi	Vigi			Vigi		
	TARATURA A	Id=0,03A										Id=0,03A	Id=0,03A			Id=0,03A		
CONTATTORE	TIPO																	
	Portata kW																	
RELE' TERMICO	TIPO	AC					C	C	C	C	C	A	A	C	C	AC		
	TARATURA A	10KA					6KA	6KA	6KA	6KA	6KA	6KA	6KA	6KA	6KA	6KA		
LINEA DI POTENZA	TIPO CAVO	FG160R16					FS17	FS17	FS17	FS17	FS17	FS17	FS17	FS17	FS17	FS17		
	FORMAZIONE	4 x 10mmq					4 x 6mmq	4 x 6mmq	3x4/2,5mmq	3x4/2,5mmq		3x4/2,5mmq	3x4/2,5mmq	3x4/2,5mmq				
	LUNGHEZZA m	10					40	40	110	10	200	100	100	10				
	CADUTA DI TENSIONE %																	
	IMPEDENZA DI GUASTO																	
	Icc FASE-TERRA																	
	Icc TRIFASE																	
NUMERAZIONE MORSETTIERA																		

REV.	DATA	OGGETTO MODIFICA	FIRMA

IMPIANTO: EX MATTATOIO- NOCERA SUPERIORE -

STUDIO TECNICO ING. ANTONIO COSTABILE
VIA DEL FOSSO 1 - 84085 MERCATO SAN SEVERINO

TITOLO: SCHEMA ELETTRICO UNIFILARE DI DISTRIBUZIONE

SCHEMA : QEG - SEZ. PRIVIL.
SCHEMI

RIF. CLIENTE

DISEGNATORE

FIRMA

N. DIS.
N. ARCH.
DATA
SCALA

FOGLIO PAG_02
SEGUE
TOT. FOGLI

You created this PDF from an application that is not licensed to print to novaPDF printer (http://www.novapdf.com)