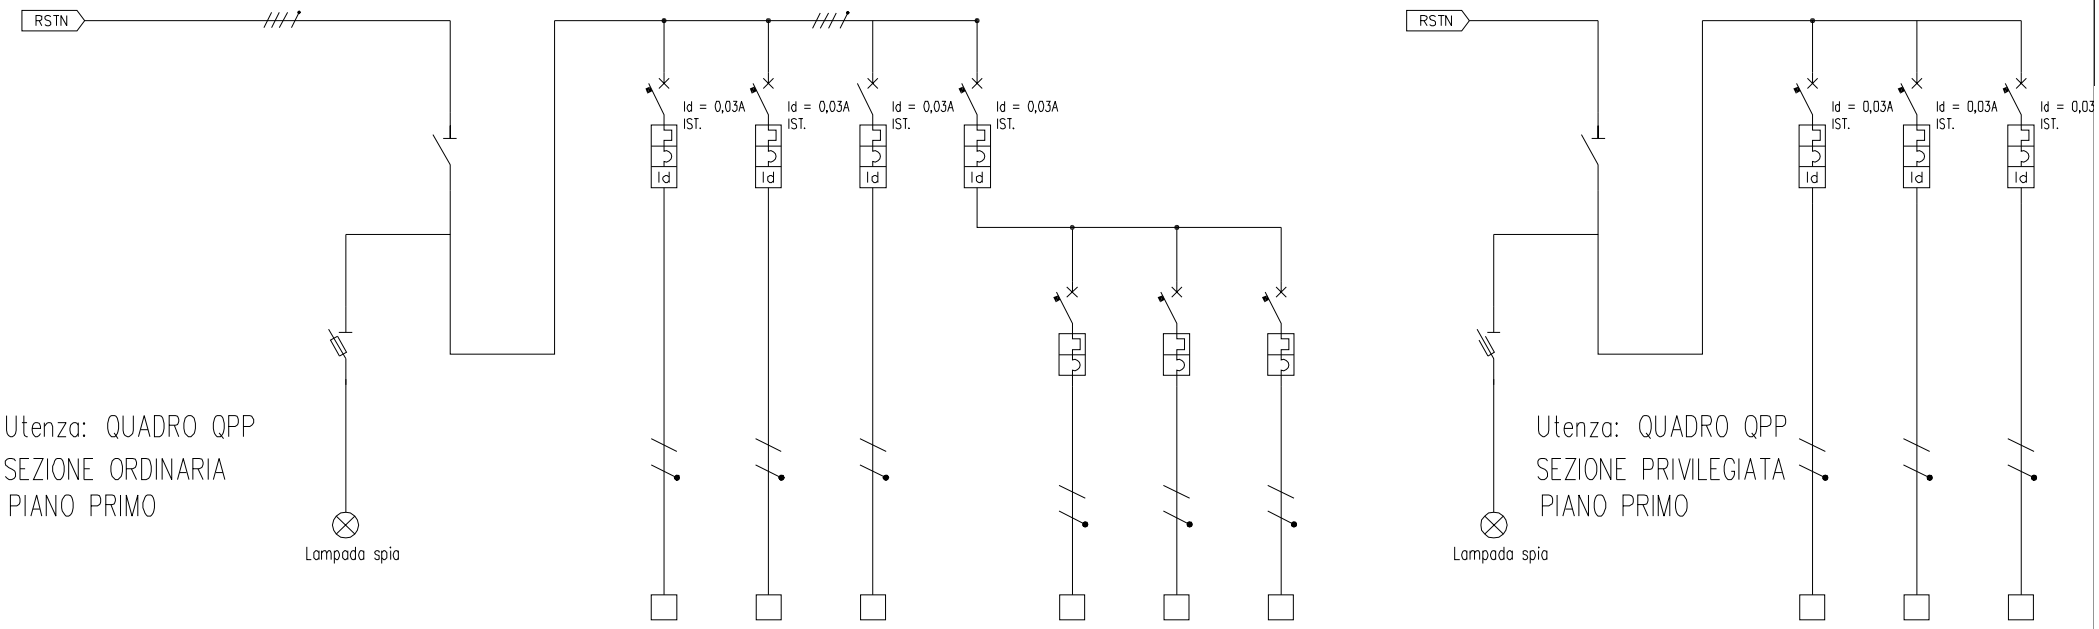

DENOMINAZIONE			SEZIONATORE		LINEA 1 FM UFFICI	LINEA 2 FM UFFICI	VENTILCONV. UFFICI	GENERALE ILLUMINAZ.	UFFICI	CORRIDOIO WC	EMERGENZA			SEZIONATORE		LINEA 1 FM UFFICI	LINEA 2 FM UFFICI	RISERVA
UTENZA	TIPO																	
	SIGLA																	
POTENZA TOTALE kW																		
FATTORE DI CONTEMPORANEITA'					1.6	1.6	1.6		.6	.6								
POTENZA ASSORBITA kW					1	1	1		1	1						1.6	1.6	
CORRENTE ASSORBITA A					1.6	1.6	1.6		.6	.6						1	1	
INTERRUTTORE O SEZIONATORE	TIPO		iSW		iC60 a	iC60 a	iC60 a	iC60 a	iC60 a	iC60 a	iC60 a			iSW		iC60 a	iC60 a	iC60 a
	POLI x PORTATA		4 x 63A		2 x 16A	2 x 16A	2 x 16A	2 x 25A	2 x 10A	2 x 10A	2 x 10A			4 x 40A		2 x 16A	2 x 16A	2 x 16A
FUSIBILI	TIPO				Vigi 0,03	Vigi 0,03	Vigi 0,03	Vigi 0,03								Vigi 0,03	Vigi 0,03	Vigi 0,03
	TARATURA A																	
CONTATTORE	TIPO																	
	Portata kW																	
RELE' TERMICO	TIPO				AC	AC	AC	AC	C	C	C					A	A	A
	TARATURA A																	
LINEA DI POTENZA	TIPO CAVO				FS17	FS17	FS17		FS17	FS17	FS17					FS17	FS17	
	FORMAZIONE				3x4/2,5mmq	3x4/2,5mmq	3x2,5mmq		3x2,5/1,5mmq	3x2,5/1,5mmq	3x2,5/1,5mmq					3x4/2,5mmq	3x4/2,5mmq	
	LUNGHEZZA m				40	40	40		50	40	40					40	40	
	CADUTA DI TENSIONE %																	
	IMPEDENZA DI GUASTO																	
	Icc FASE-TERRA																	
	Icc TRIFASE																	
NUMERAZIONE MORSETTIERA																		

REV.	DATA	OGGETTO MODIFICA	FIRMA

IMPIANTO: EX MATTATOIO- NOCERA SUPERIORE -

STUDIO TECNICO ING. ANTONIO COSTABILE
VIA DEL FOSSO 1 - 84085 MERCATO SAN SEVERINO

TITOLO: SCHEMA ELETTRICO UNIFILARE DI DISTRIBUZIONE

SCHEMA : QPP - PIANO PRIMO
SCHEMI

RIF. CLIENTE

DISEGNATORE

FIRMA

N. DIS.
N. ARCH.

DATA

SCALA

FOGLIO PAG_04

SEGUE

TOT. FOGLI

You created this PDF from an application that is not licensed to print to novaPDF printer (http://www.novapdf.com)