

COMUNE
DI
NOCERA SUPERIORE
(PROVINCIA DI SALERNO)

IL R.U.P.
Architetto Vincenzo Sportiello



PROGETTAZIONE
Architetto Pasquale Sorrentino
Via T. Campanelli 1/2
e-mail: architetto.sorrentino@vigilia.it

PROGETTO ESECUTIVO

LAVORI DI RIQUALIFICAZIONE
E COMPLETAMENTO PER
UFFICI COMUNALI LOCALE EX
MATTATOIO SITO ALLA VIA
LUIGI PETROSINO

ARCH.1.0 Pianta - Prospetti -Sezioni Fabbricato A
ARCH.2.0 Pianta - Prospetti -Sezioni Fabbricato B
ARCH.3.0 Pianta - Prospetti -Sezioni Cortile
ARCH.4.0 Pianta quadro di unione

SCALA 1:50 Arch. 3.0

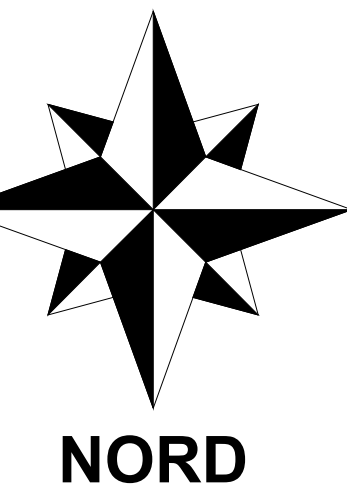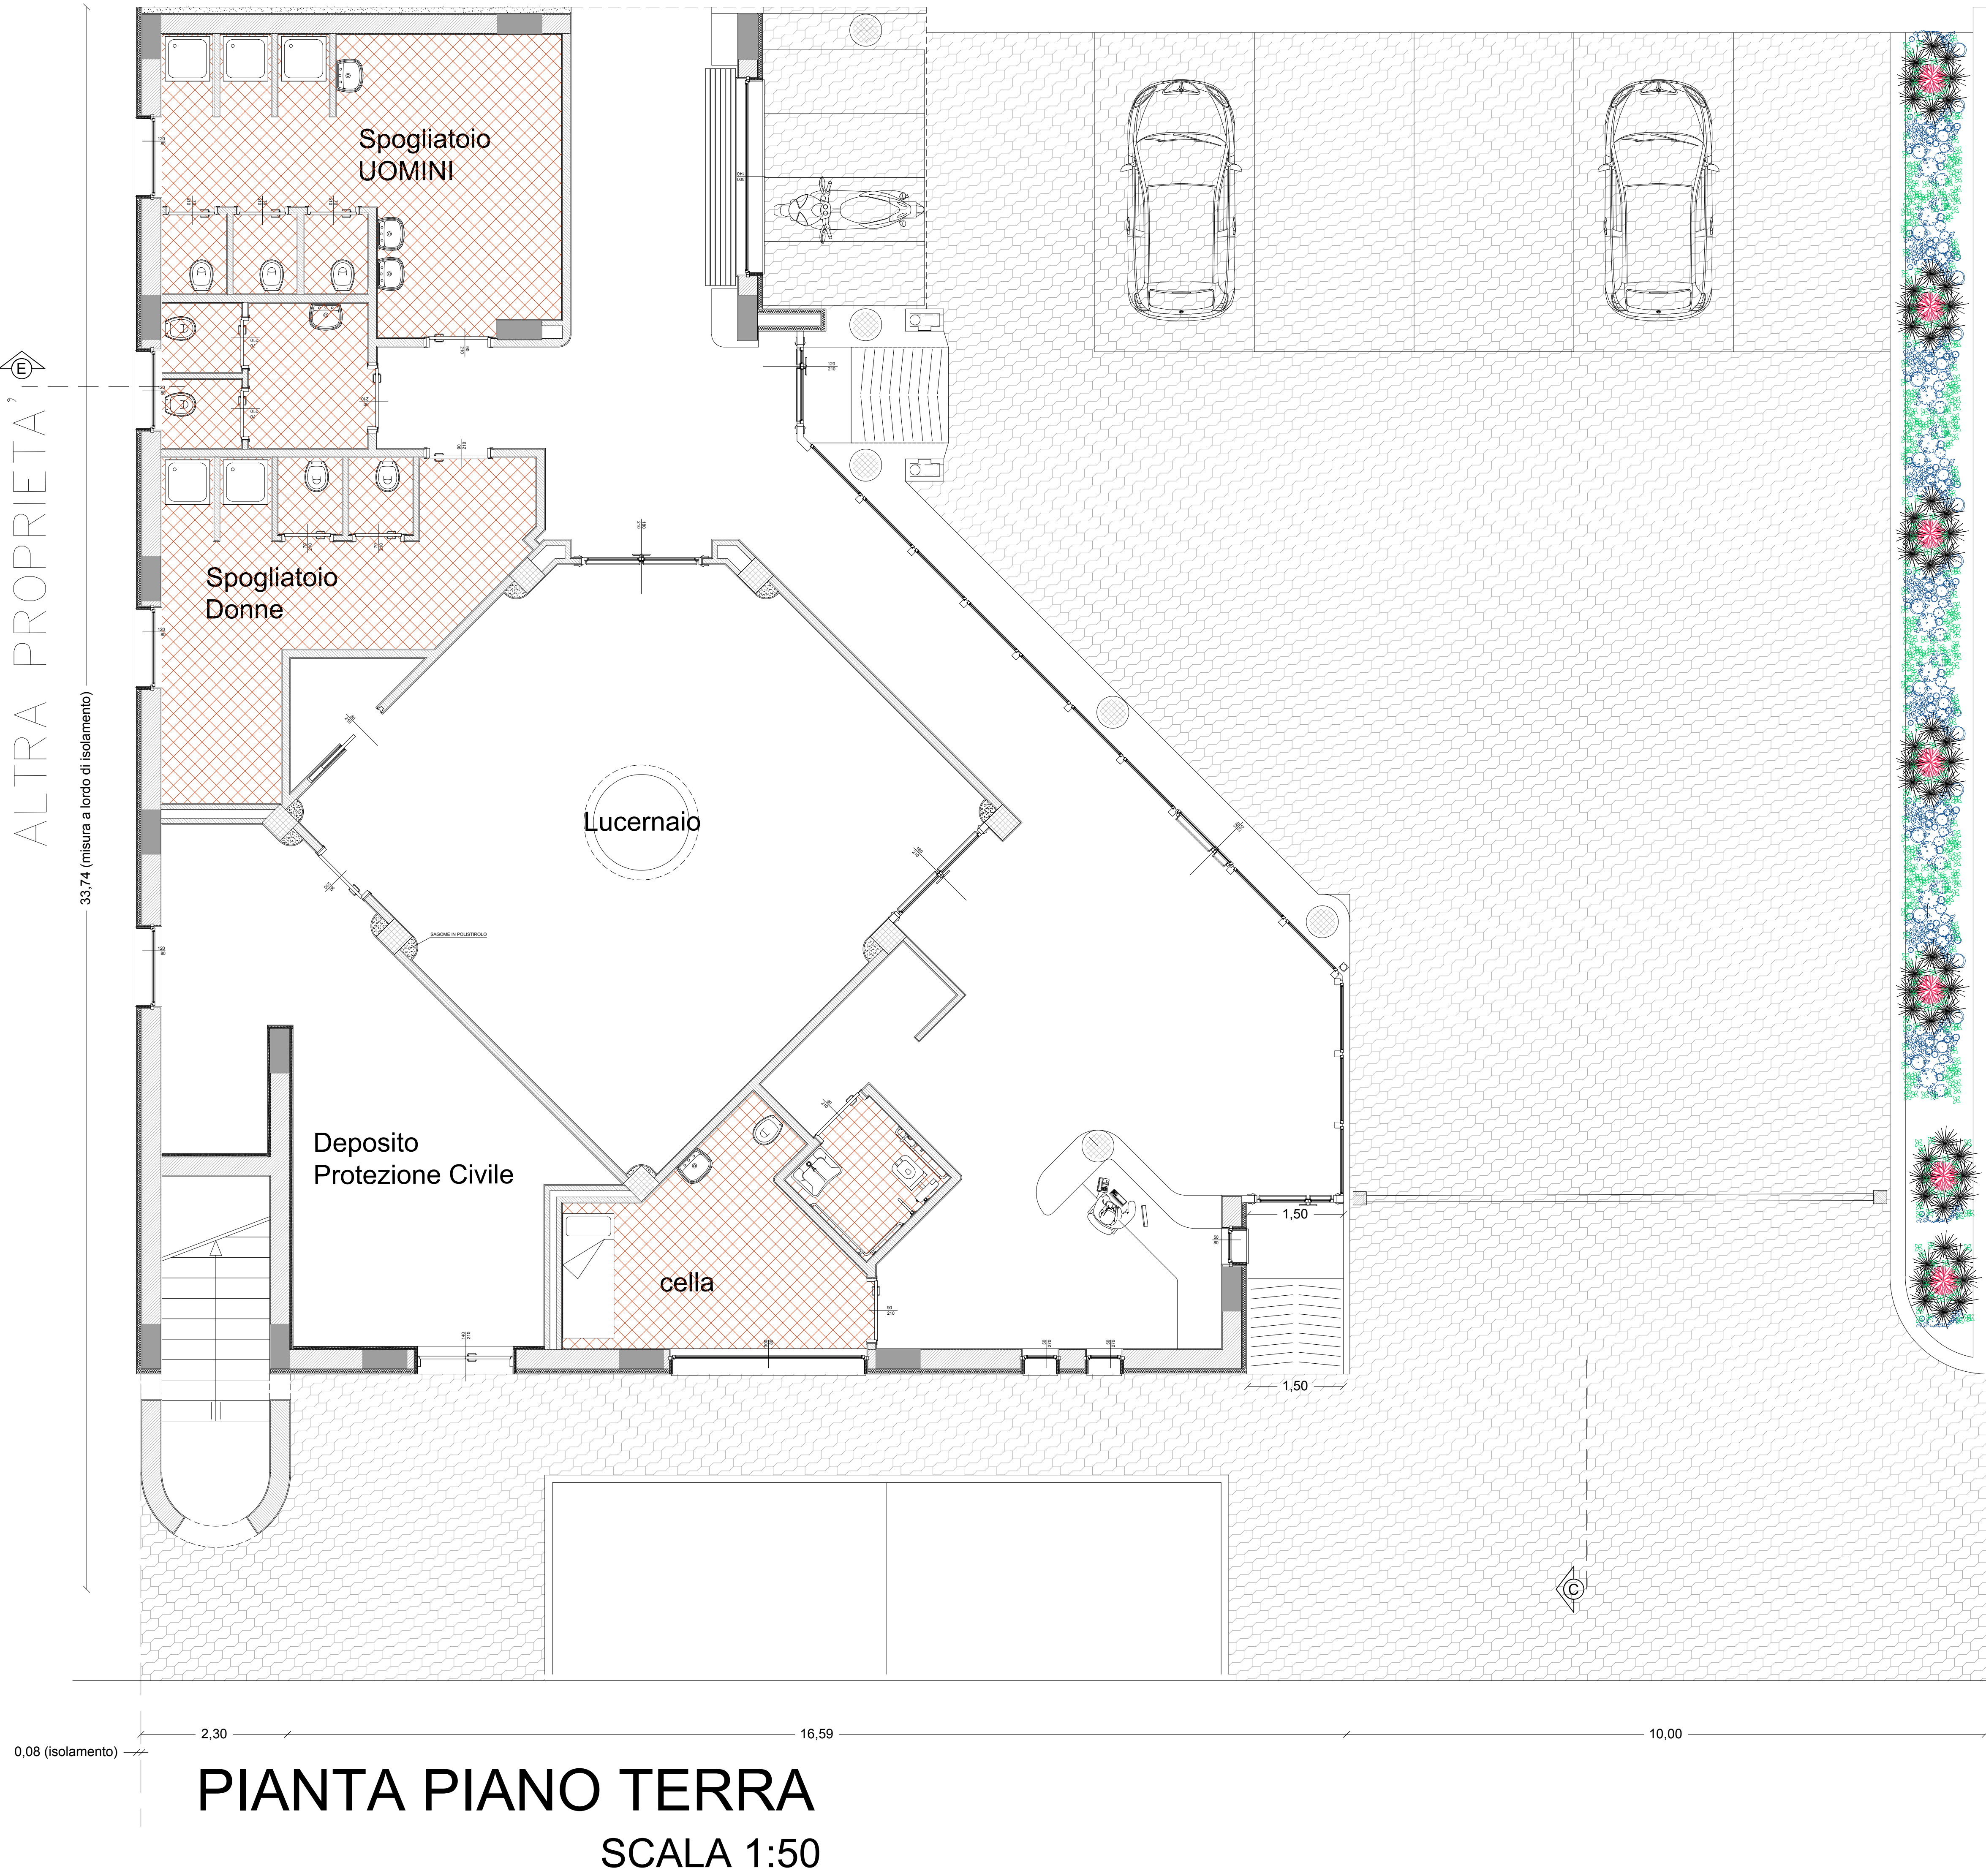

PROSPETTO OVEST
SCALA 1:50

