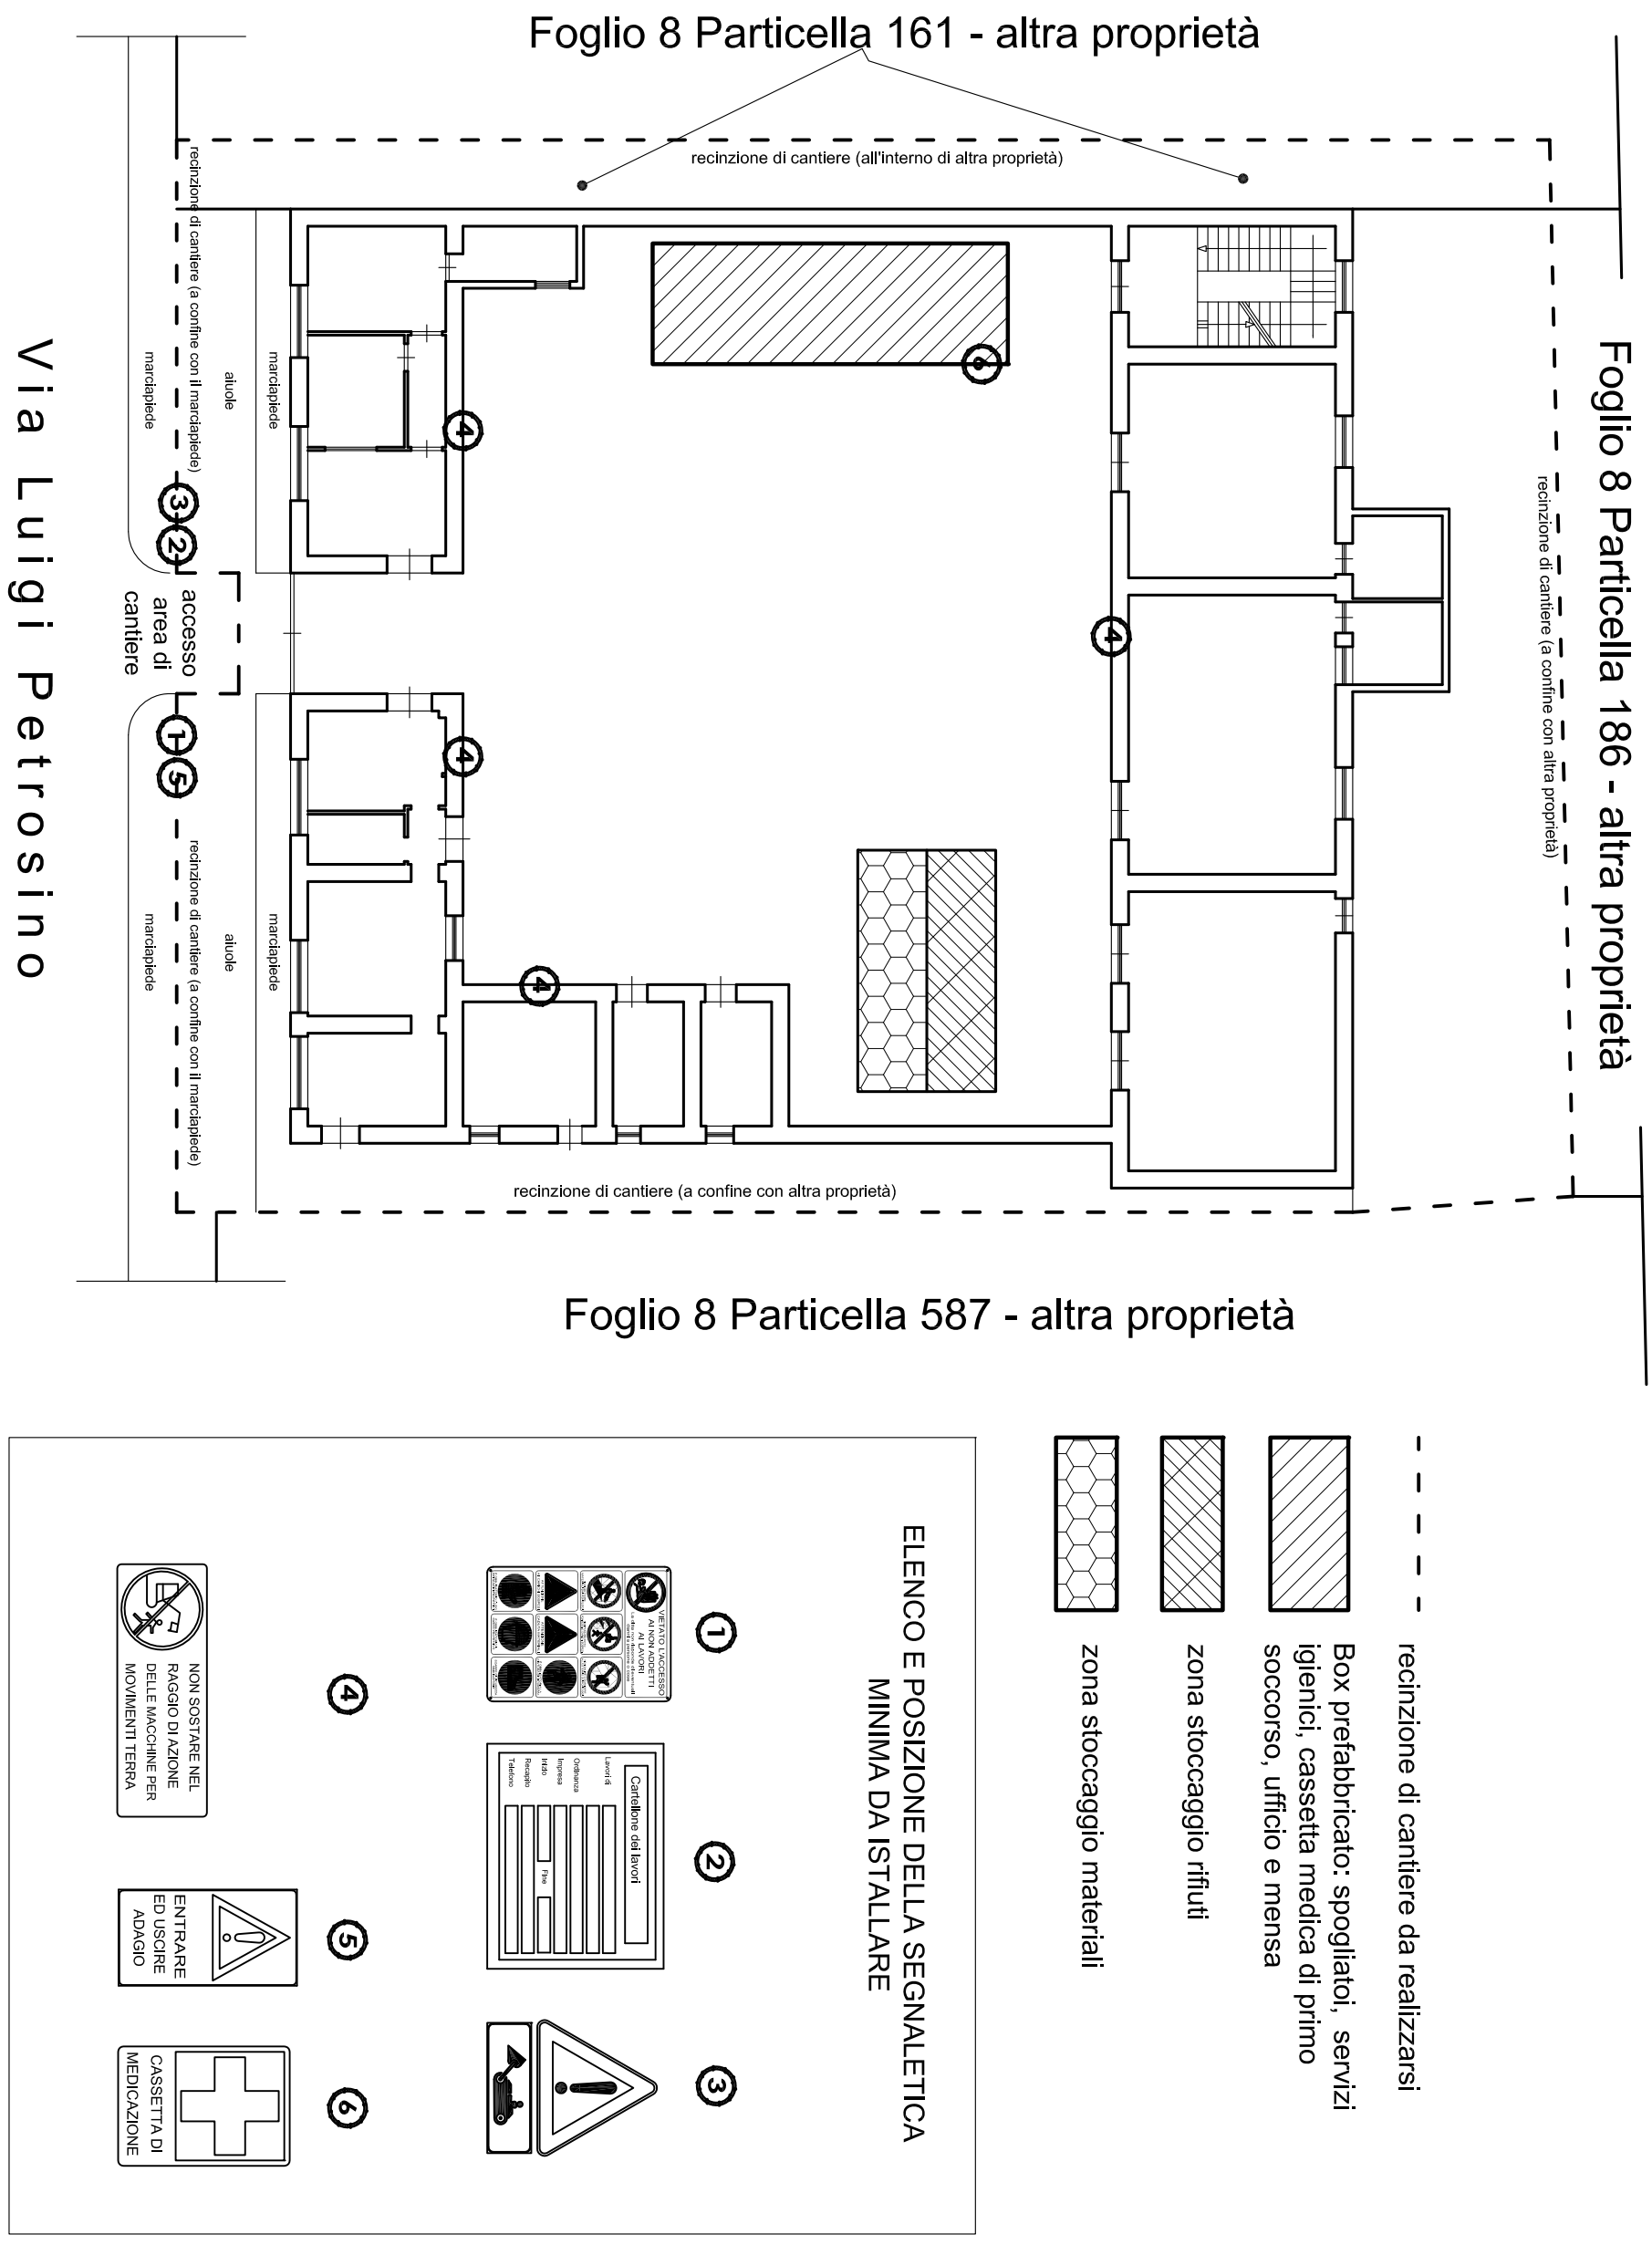Tavola 1:
Lay-out di cantiere: 1° Fase - allestimento - demolizione e ricostruzione Corpo A.